
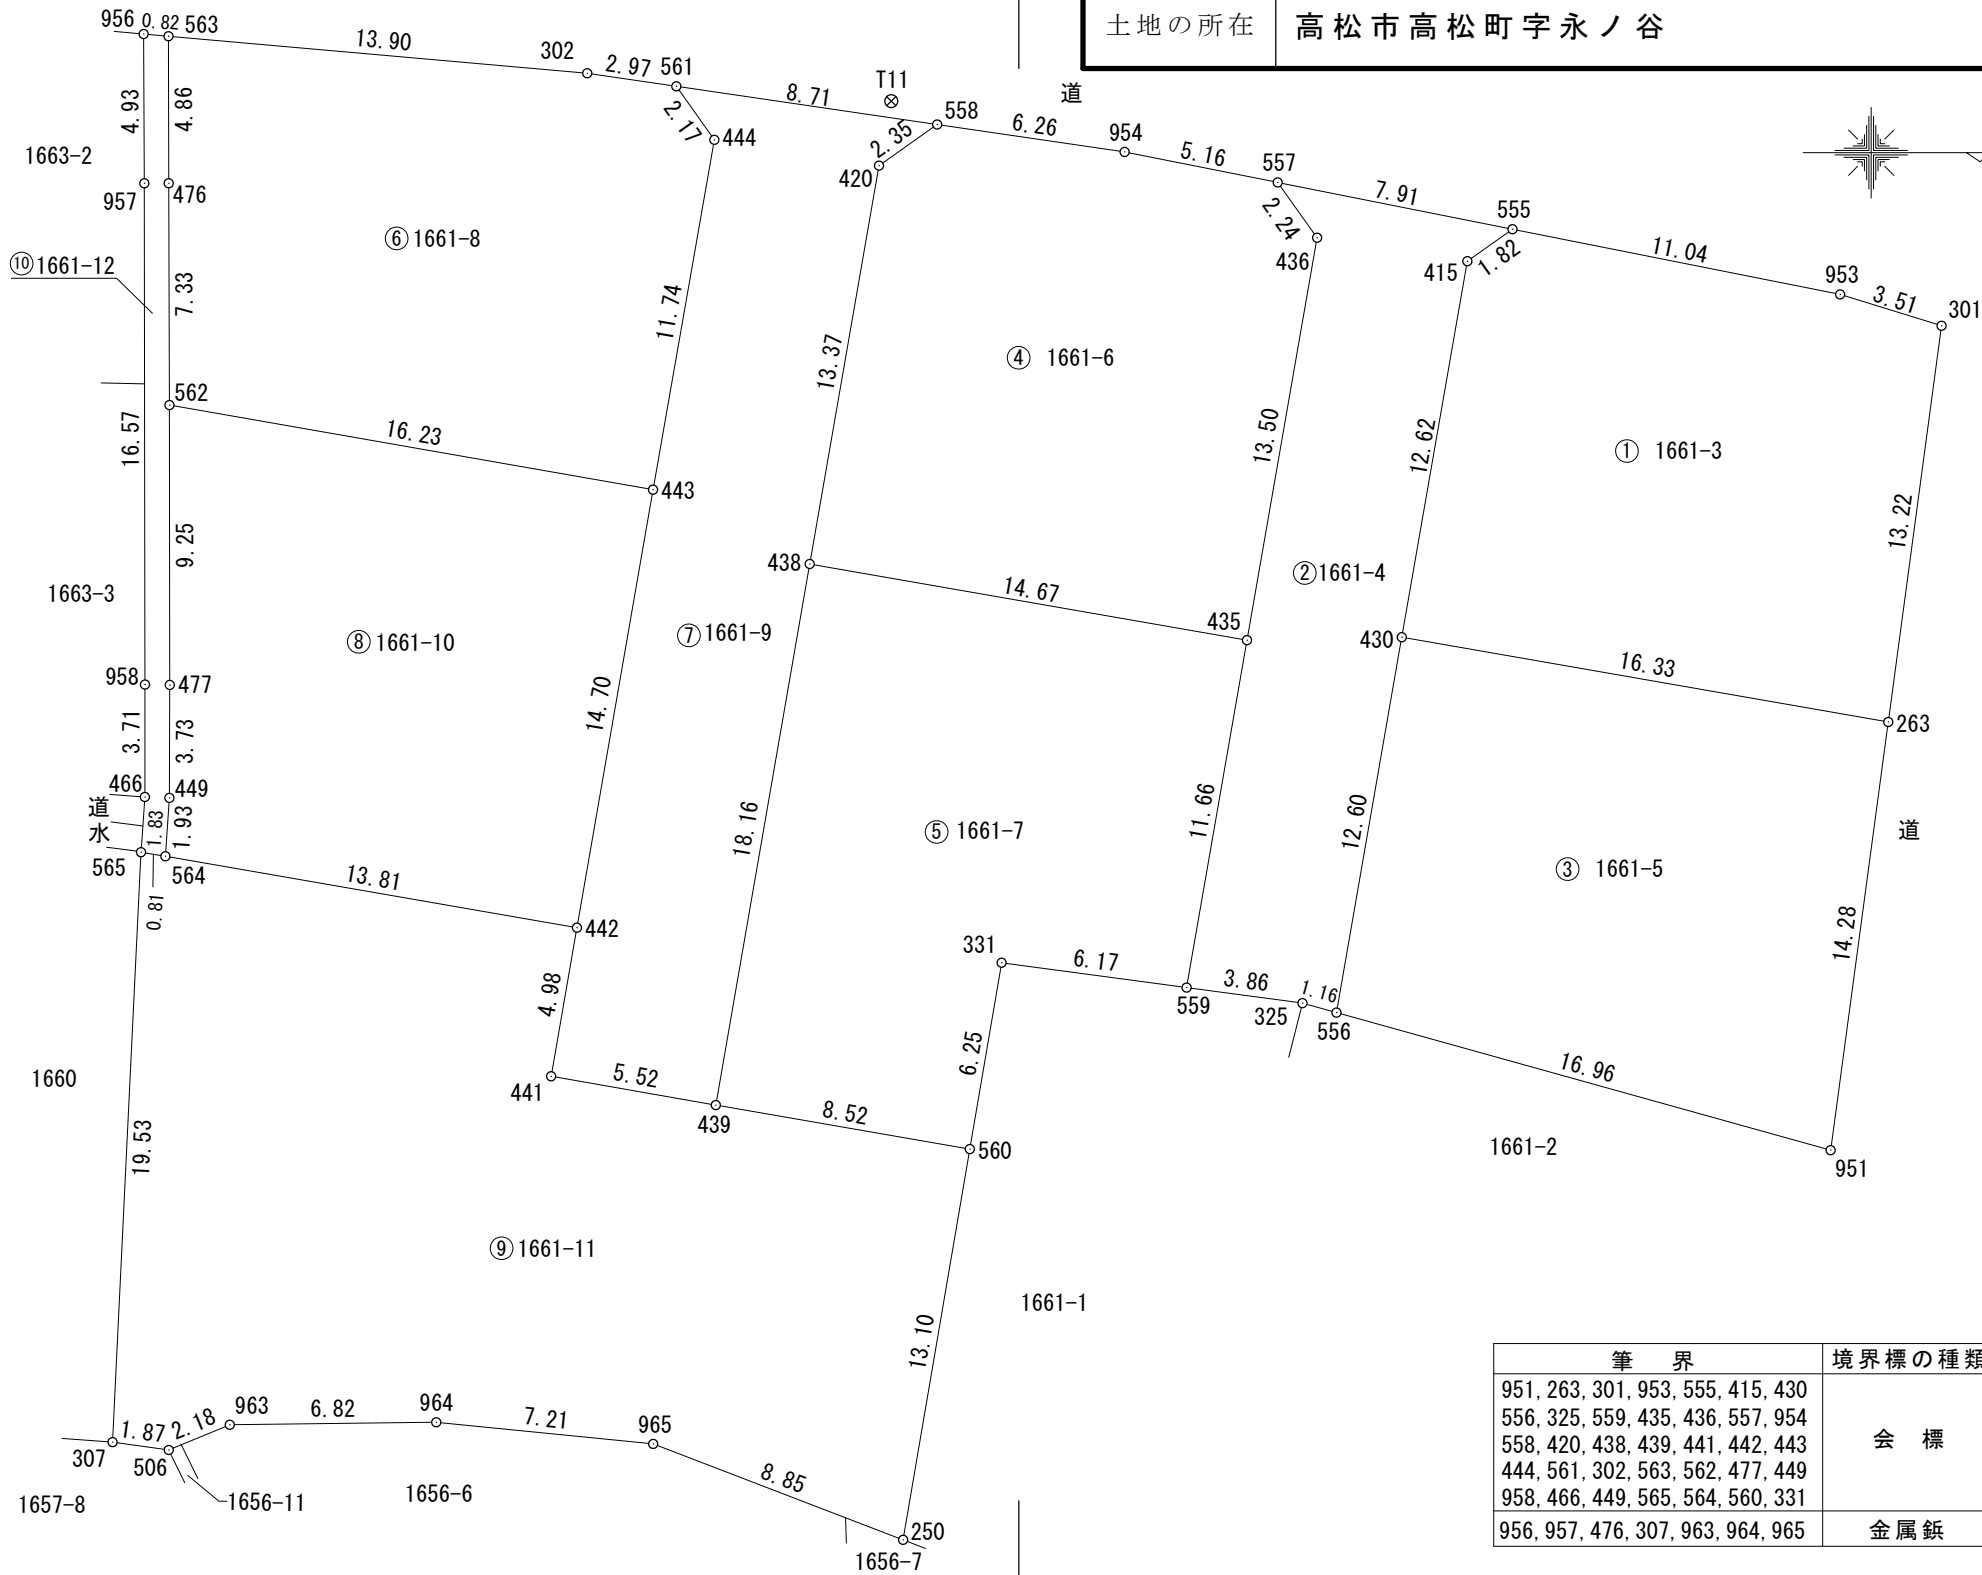


地 番 1661-3ないし-12,
 土地の所在 高松市高松町字永ノ谷

地 積 測 量 図

1
3

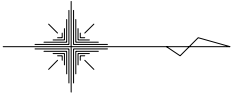

筆 界	境界標の種類
951, 263, 301, 953, 555, 415, 430	会 標
556, 325, 559, 435, 436, 557, 954	
558, 420, 438, 439, 441, 442, 443	
444, 561, 302, 563, 562, 477, 449	金 属 鈹
958, 466, 449, 565, 564, 560, 331	
956, 957, 476, 307, 963, 964, 965	

作成者

高松市三谷町1891番地4
 土地家屋調査士 多田 幸広

測量年月日;令和5年12月16日
 (令和 5年12月19日作成)

申請人

ヴァレリ株式会社
 代表取締役 三宅正高

縮尺

1/250

座標求積表

(任意座標系)

地番 ④ 1661-6				
NO	X _n	Y _n	X _n ・(Y _{n+1} -Y _{n-1})	距離
436	148078.691	56465.593	2241763.303049	13.50
435	148076.372	56478.902	1597595.977508	14.67
438	148061.910	56476.382	-2323831.677450	13.37
420	148064.201	56463.207	-2151965.097334	2.35
558	148066.124	56461.848	-66925.888048	6.26
954	148072.324	56462.755	283558.500460	5.16
557	148077.387	56463.763	420243.624306	2.24
合計			438.742491	
合計面積			219.3712455	
地積			219.37 m ²	

地番 ① 1661-3				
NO	X _n	Y _n	X _n ・(Y _{n+1} -Y _{n-1})	距離
415	148083.661	56466.368	-1998389.005195	1.82
555	148085.153	56465.310	162745.583147	11.04
953	148095.988	56467.467	473018.585672	3.51
301	148099.343	56468.504	2094272.809363	13.22
263	148097.580	56481.608	1525553.171580	16.33
430	148081.491	56478.805	-2256761.922840	12.62
合計			439.221727	
合計面積			219.6108635	
地積			219.61 m ²	

地番 ⑤ 1661-7				
NO	X _n	Y _n	X _n ・(Y _{n+1} -Y _{n-1})	距離
435	148076.372	56478.902	2074401.895348	11.66
559	148074.375	56490.391	1579657.432500	6.17
331	148068.256	56489.570	790980.623552	6.25
560	148067.204	56495.733	697100.396432	8.52
439	148058.804	56494.278	-2865085.916204	18.16
438	148061.910	56476.382	-2276599.928160	14.67
合計			454.503468	
合計面積			227.2517340	
地積			227.25 m ²	

地番 ② 1661-4				
NO	X _n	Y _n	X _n ・(Y _{n+1} -Y _{n-1})	距離
555	148085.153	56465.310	385761.823565	1.82
415	148083.661	56466.368	1998389.005195	12.62
430	148081.491	56478.805	3679973.132841	12.60
556	148079.331	56491.219	1791907.984431	1.16
325	148078.206	56490.906	-122608.754568	3.86
559	148074.375	56490.391	-1777484.797500	11.66
435	148076.372	56478.902	-3671997.872856	13.50
436	148078.691	56465.593	-2241763.303049	2.24
557	148077.387	56463.763	-41905.900521	7.91
合計			271.317538	
合計面積			135.6587690	
地積			135.65 m ²	

地番 ⑥ 1661-8				
NO	X _n	Y _n	X _n ・(Y _{n+1} -Y _{n-1})	距離
444	148058.756	56462.354	1975103.805040	11.74
443	148056.728	56473.925	1298901.674744	16.23
562	148040.734	56471.127	-1500244.798356	7.33
476	148040.711	56463.791	-1805948.633489	4.86
563	148040.702	56458.928	-538572.073876	13.90
302	148054.552	56460.153	245326.392664	2.97
561	148057.498	56460.585	325874.553098	2.17
合計			440.919825	
合計面積			220.4599125	
地積			220.45 m ²	

地番 ③ 1661-5				
NO	X _n	Y _n	X _n ・(Y _{n+1} -Y _{n-1})	距離
263	148097.580	56481.608	2512475.444700	14.28
951	148095.675	56495.770	1423347.532425	16.96
556	148079.331	56491.219	-2512165.850415	12.60
430	148081.491	56478.805	-1423211.210001	16.33
合計			445.916709	
合計面積			222.9583545	
地積			222.95 m ²	


地番 ⑩ 1661-12				
NO	X _n	Y _n	X _n · (Y _{n+1} - Y _{n-1})	距離
563	148040.702	56458.928	730728.905072	4.86
476	148040.711	56463.791	1805948.633489	7.33
562	148040.734	56471.127	2456291.858528	9.25
477	148040.744	56480.383	1923345.346048	3.73
449	148040.733	56484.119	838798.793178	1.93
564	148040.601	56486.049	265880.919396	0.81
565	148039.794	56485.915	-290306.036034	1.83
466	148039.922	56484.088	-820881.367490	3.71
958	148039.925	56480.370	-3004618.317800	16.57
957	148039.903	56463.792	-3185078.513045	4.93
956	148039.881	56458.855	-720065.981184	0.82
合計			44.240158	
合計面積			22.1200790	
合計地積			22.12 m ²	

地番 ⑦ 1661-9				
NO	X _n	Y _n	X _n · (Y _{n+1} - Y _{n-1})	距離
558	148066.124	56461.848	388229.377128	2.35
420	148064.201	56463.207	2151965.097334	13.37
438	148061.910	56476.382	4600431.605610	18.16
439	148058.804	56494.278	2508560.316172	5.52
441	148053.357	56493.325	-868629.045519	4.98
442	148054.212	56488.411	-2872251.712800	14.70
443	148056.728	56473.925	-3857914.161496	11.74
444	148058.756	56462.354	-1975103.805040	2.17
561	148057.498	56460.585	-74917.093988	8.71
合計			370.577401	
合計面積			185.2887005	
合計地積			185.28 m ²	

合計 2083.8292055 m²

地番 ⑧ 1661-10				
NO	X _n	Y _n	X _n · (Y _{n+1} - Y _{n-1})	距離
443	148056.728	56473.925	2559012.486752	14.70
442	148054.212	56488.411	1795009.266288	13.81
564	148040.601	56486.049	-635390.259492	1.93
449	148040.733	56484.119	-838798.793178	3.73
477	148040.744	56480.383	-1923345.346048	9.25
562	148040.734	56471.127	-956047.060172	16.23
合計			440.294150	
合計面積			220.1470750	
合計地積			220.14 m ²	

引照点・境界点表		
測点	X座標	Y座標
T1	148103.910	56466.349
T11	148064.608	56461.075
距離 39.65		
境界点	点間距離	
	T1	T11
415	20.24	19.77
430	25.64	24.48
556	34.96	33.54
263	16.51	38.84
436	25.23	14.78
435	30.26	21.35
438	43.18	15.54
444	45.33	5.99
443	47.78	15.07
442	54.37	29.24
441	57.30	34.15
562	63.35	25.90
564	66.30	34.64
563	63.64	24.00
559	38.08	30.90

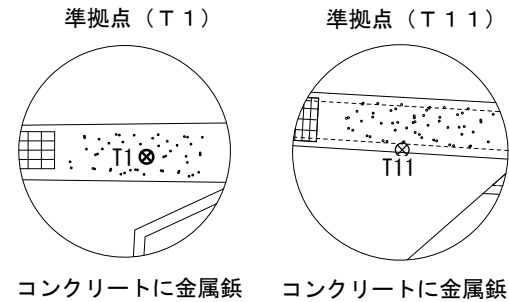


地番 ⑨ 1661-11				
NO	X _n	Y _n	X _n · (Y _{n+1} - Y _{n-1})	距離
442	148054.212	56488.411	1077242.446512	4.98
441	148053.357	56493.325	868629.045519	5.52
439	148058.804	56494.278	356525.600032	8.52
560	148067.204	56495.733	2128910.259112	13.10
250	148064.999	56508.656	1443781.805249	8.85
965	148056.733	56505.484	-575496.521171	7.21
964	148049.558	56504.769	-93567.320656	6.82
963	148042.729	56504.852	135459.097035	2.18
506	148040.711	56505.684	84679.286692	1.87
307	148038.854	56505.424	-2926580.104726	19.53
565	148039.794	56485.915	-2868271.008750	0.81
564	148040.601	56486.049	369509.340096	13.81
合計			821.924944	
合計面積			410.9624720	
合計地積			410.96 m ²	

地番 1661-3ないし-12,

土地所在図

土地の所在 高松市高松町字永ノ谷

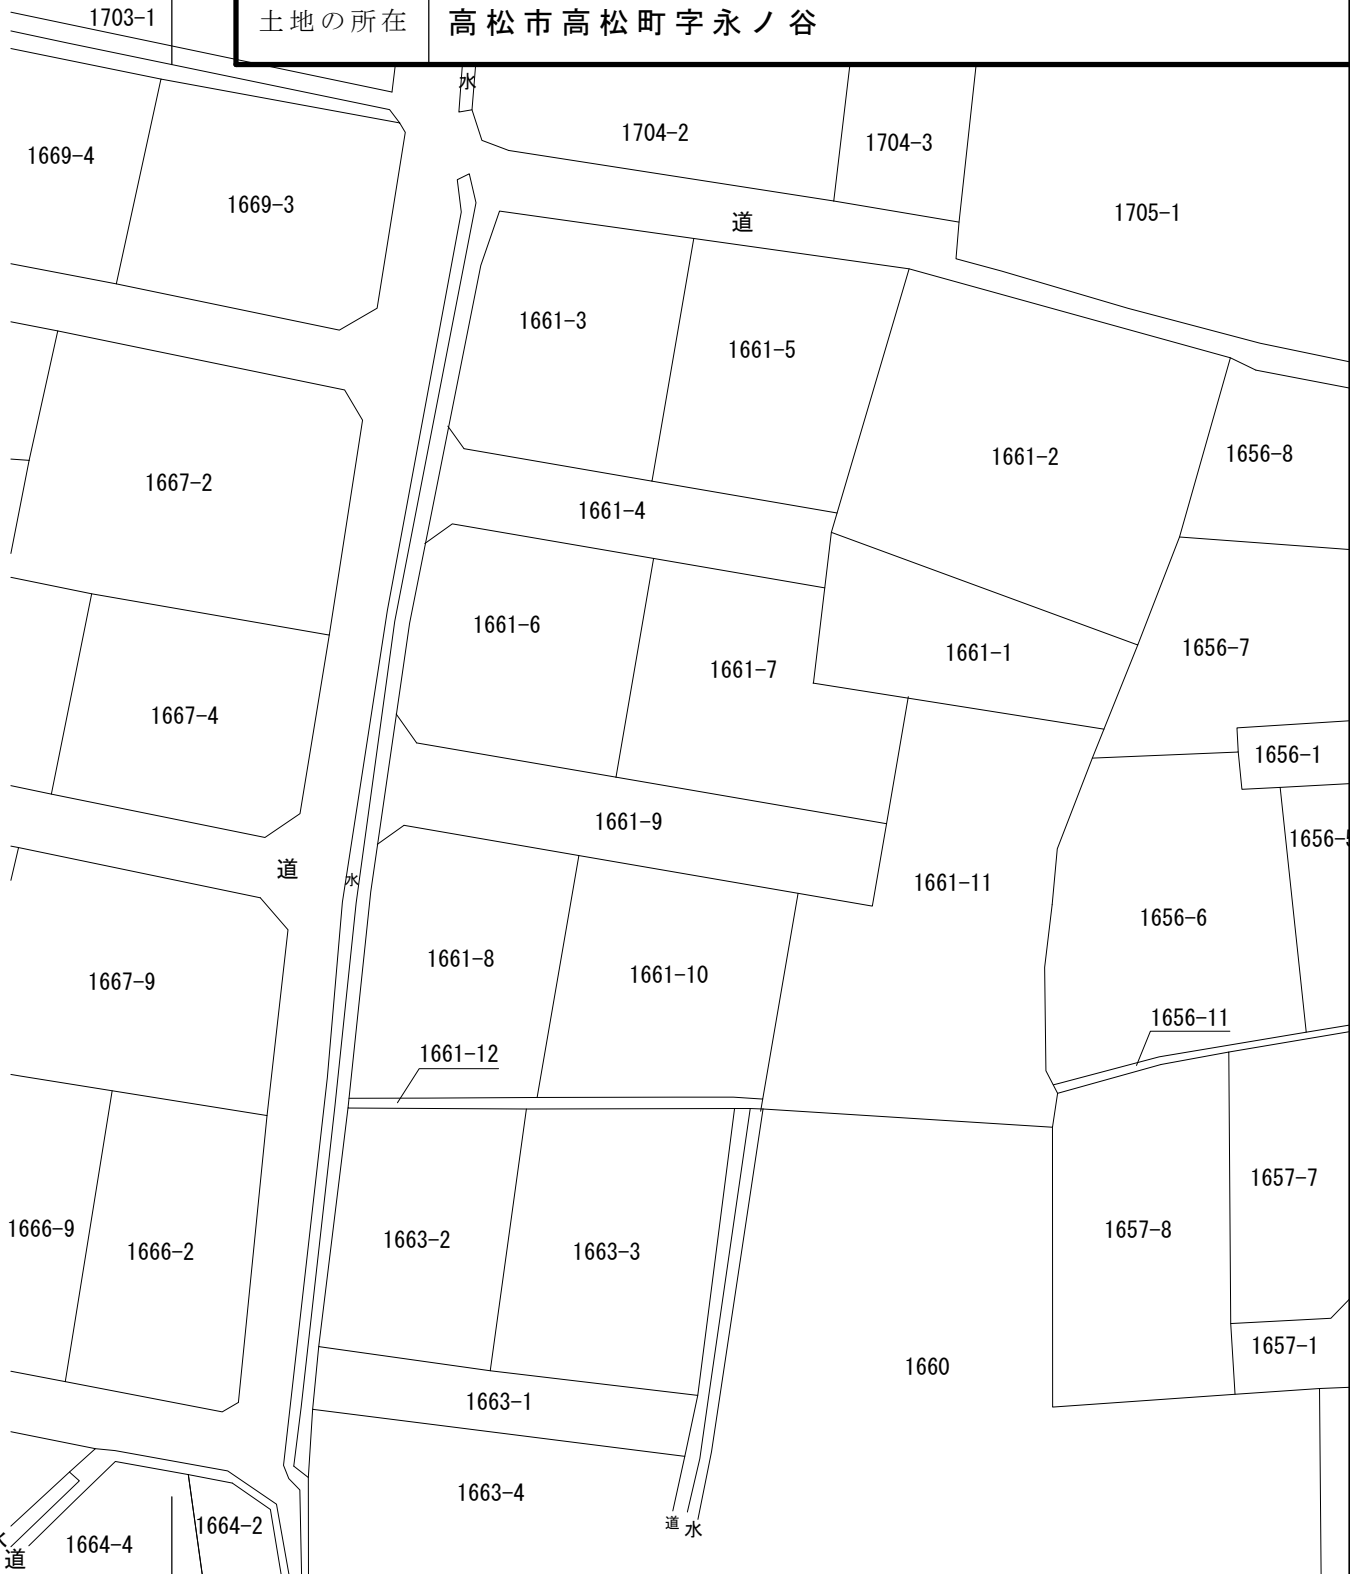

作成者 高松市三谷町1891番地4
土地家屋調査士 多田 幸広 (令和 5年12月19日作成)

申請人 ヴアレリ株式会社
代表取締役 三宅正高

縮尺 1/500