


求 積 図 縮尺1/250

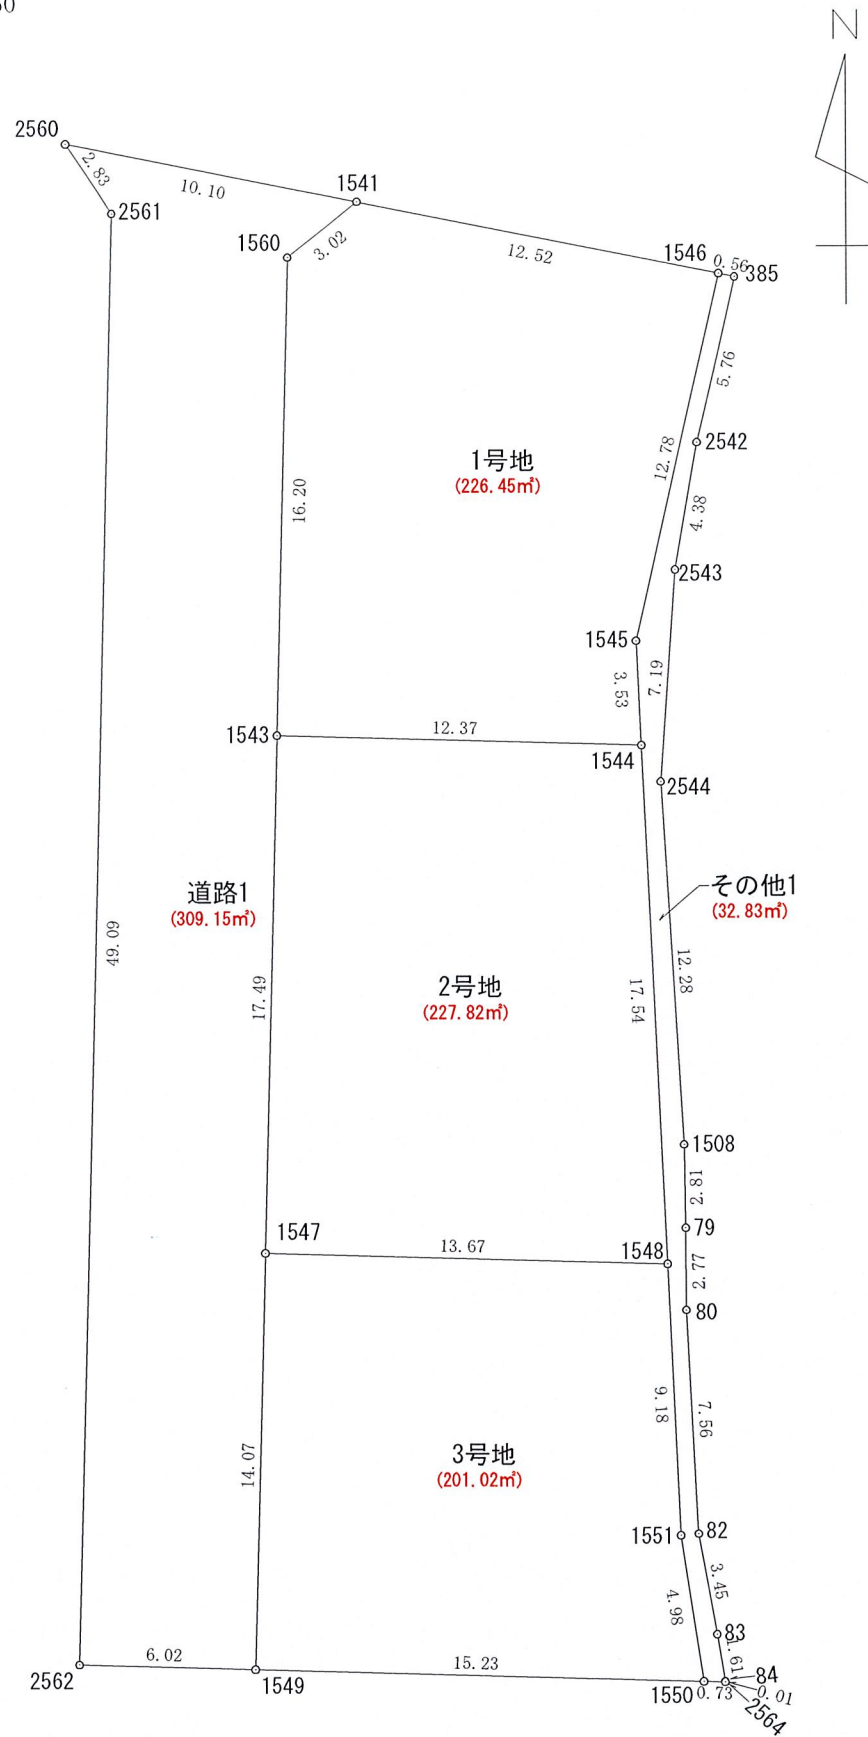

地 番	1 1号地			
N0	Xn	Yn	Yn+1-Yn-1	Xn · (Yn+1-Yn-1)
1541	149562.025	46776.423	14.646	2190485.418150
1546	149559.596	46788.710	9.410	1407355.798360
1545	149547.138	46785.833	-2.709	-405123.196842
1544	149543.604	46786.001	-12.202	-1824731.056008
1543	149543.935	46773.631	-11.937	-1785105.952095
1560	149560.139	46774.064	2.792	417571.908088
合 計				452.919653
合 計 面 積				226.4598265
地 積				226.45 m ²

地 番	2 2号地			
NO	Xn	Yn	Yn+1-Yn-1	Xn · (Yn+1-Yn-1)
1543	149543.935	46773.631	12.838	1919845.037530
1544	149543.604	46786.001	13.201	1974125.116404
1548	149526.083	46786.832	-12.838	-1919615.853554
1547	149526.449	46773.163	-13.201	-1973898.653249
合 計				455.647131
合 計 面 積				227.8235655
地 積				227.82 m ²

地 番	3 3号地			
N0	Xn	Yn	Yn+1-Yn-1	Xn · (Yn+1-Yn-1)
1547	149526.449	46773.163	14.045	2100098.976205
1548	149526.083	46786.832	14.105	2109065.400715
1551	149516.908	46787.268	1.189	177775.603612
1550	149511.976	46788.021	-14.481	-2165082.924456
1549	149512.384	46772.787	-14.858	-2221455.001472
合 計				402.054604
合 計 面 積				201.0273020
地 積				201.02 m ²


地 番	4 道路I			
NO	Xn	Yn	Yn+1-Yn-1	Xn・(Yn+1-Yn-1)
2562	149512.544	46766.769	-4.706	-703606.032064
2561	149561.625	46768.081	-0.261	-39035.584125
2560	149563.984	46766.508	8.342	1247662.754528
1541	149562.025	46776.423	7.556	1130090.660900
1560	149560.139	46774.064	-2.792	-417571.908088
1543	149543.935	46773.631	-0.901	-134739.085435
1547	149526.449	46773.163	-0.844	-126200.322956
1549	149512.384	46772.787	-6.394	-955982.183296
合 計				618.301464
合 計 面 積				309.1507320
地 積				309.15 m ²

地 番	5 その他1			
NO	Xn	Yn	Yn+1-Yn-1	Xn・(Yn+1-Yn-1)
1546	149559.596	46788.710	3.433	513438.093068
385	149559.486	46789.266	-0.760	-113665.209360
2542	149553.869	46787.950	-2.079	-310922.493651
2543	149549.547	46787.187	-1.290	-192918.915630
2544	149542.374	46786.660	0.231	34544.288394
1508	149530.115	46787.418	0.803	120072.682345
79	149527.299	46787.463	0.056	8373.528744
80	149524.524	46787.474	0.402	60108.858648
82	149516.968	46787.865	1.006	150414.069808
83	149513.565	46788.480	0.885	132319.505025
84	149511.971	46788.750	0.272	40667.256112
2564	149511.957	46788.752	-0.729	-108994.216653
1550	149511.976	46788.021	-1.484	-221875.772384
1551	149516.908	46787.268	-1.189	-177775.603612
1548	149526.038	46786.832	-1.267	-189449.547161
1544	149543.604	46786.001	-0.999	-149394.060396
1545	149547.138	46785.833	2.709	405123.196842
合 計				65.660139
合 計 面 積				32.8300695
地 積				32.83

合 計	997.27	m ²
-----	--------	----------------

所 在	高松市香西東町
図面名	求 積 図
縮尺	1 / 250
作成年月日	令和 6 年 3 月 2 5 日
作成者	高松市三谷町 1 8 9 1 番地 4 土地家屋調査士 多田幸広

求 積 図 縮尺1/250

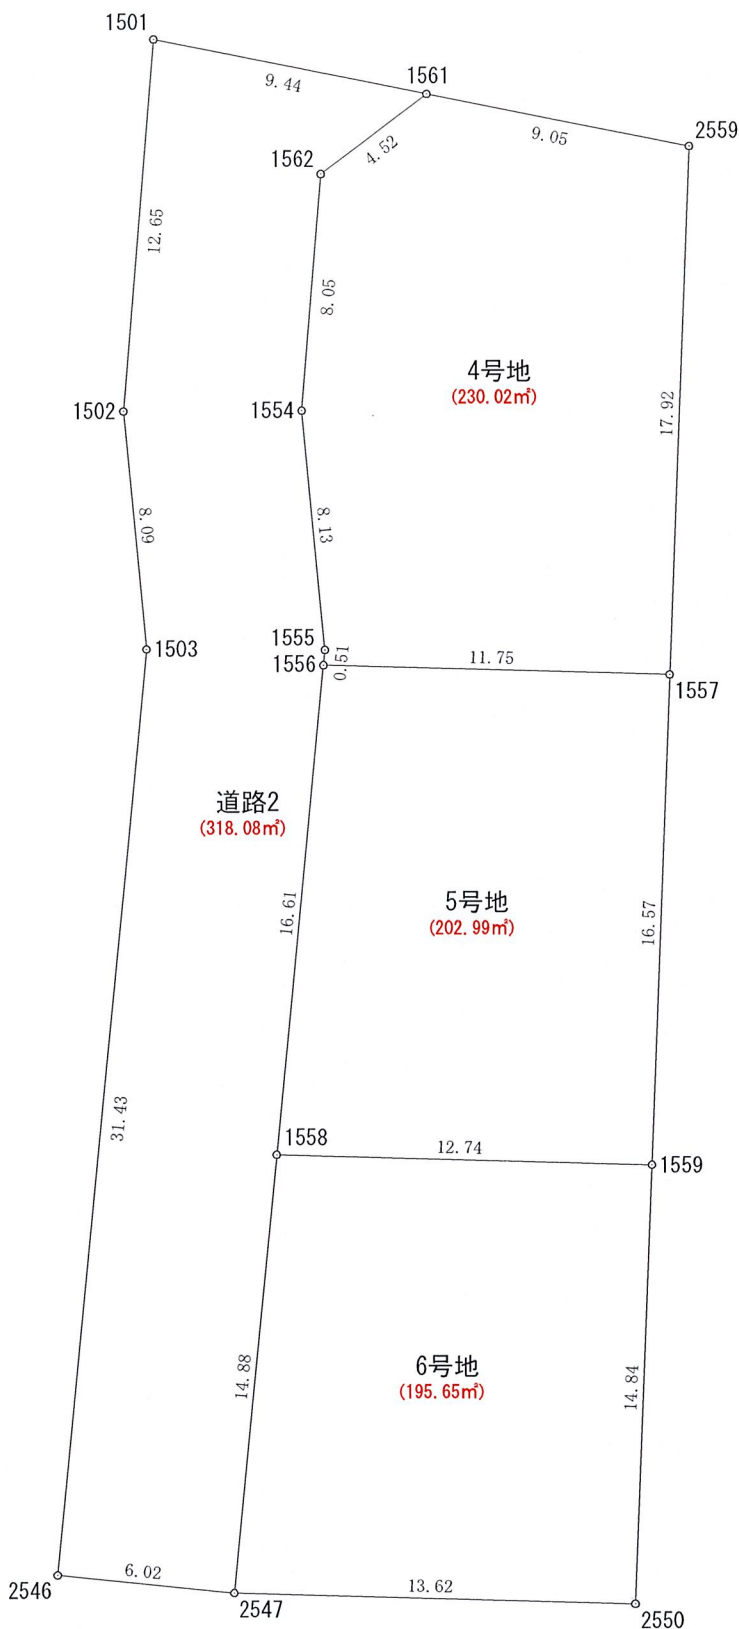

座 標 求 積 表

1 4号地				
NO	Xn	Yn	Yn+1-Yn-1	Xn・(Yn+1-Yn-1)
1561	149567.755	46747.507	12.498	1869297.801990
2559	149565.988	46756.393	8.176	1222851.517888
1557	149548.081	46755.683	-12.465	-1864116.829665
1556	149548.395	46743.928	-11.704	-1750314.415080
1555	149548.912	46743.979	-0.713	-106628.374256
1554	149557.013	46743.215	-0.084	-12562.789092
1562	149565.037	46743.895	4.292	641933.138804
合 計				460.050589
合 計 面 積				230.0252945
地 積				230.02 m²

2 5号地				
NO	Xn	Yn	Yn+1-Yn-1	Xn・(Yn+1-Yn-1)
1556	149548.395	46743.928	13.395	2003200.751025
1557	149548.081	46755.683	11.098	1659684.602938
1559	149531.523	46755.026	-13.395	-2002974.750585
1558	149531.863	46742.288	-11.098	-1659504.615574
合 計				405.987804
合 計 面 積				202.9939020
地 積				202.99 m²

3 6号地				
NO	Xn	Yn	Yn+1-Yn-1	Xn・(Yn+1-Yn-1)
1558	149531.863	46742.288	14.206	2124249.645778
1559	149531.523	46755.026	12.150	1816808.004450
2550	149516.691	46754.438	-14.206	-2124034.112346
2547	149517.055	46740.820	-12.150	-1816632.218250
合 計				391.319632
合 計 面 積				195.6598160
地 積				195.65 m²

4 道路2				
NO	Xn	Yn	Yn+1-Yn-1	Xn・(Yn+1-Yn-1)
1561	149567.755	46747.507	5.655	845805.654525
1562	149565.037	46743.895	-4.292	-641933.138804
1554	149557.013	46743.215	0.084	12562.789092
1555	149548.912	46743.979	0.713	106628.374256
1556	149548.395	46743.928	-1.691	-252886.335945
1558	149531.863	46742.288	-3.108	-464745.030204
2547	149517.055	46740.820	-7.459	-1115247.713245
2546	149517.649	46734.829	-2.889	-431956.487961
1503	149548.926	46737.931	2.342	350243.584692
1502	149556.984	46737.171	0.309	46213.108056
1501	149569.598	46738.240	10.336	1545951.364928
合 計				636.169390
合 計 面 積				318.0846950
地 積				318.08 m²

合 計 9 4 6 . 7 4 m²

所 在	高松市香西東町
図面名	求 積 図
縮尺	1 / 2 5 0
作成年月日	令和 6 年 3 月 2 5 日
作成者	高松市三谷町 1 8 9 1 番地 4 土地家屋調査士 多田幸広