

地 番		地 積 測 量 図	
912-1, 912-9~20			
土地の所在		高松市国分寺町新名字中所	
		1/3	

引照点表(任意座標)

基準点名	X座標	Y座標	標 識
T3	142938.309	42402.327	金属板
T4	142978.802	42391.576	金属板

測点名	X座標	Y座標	基準点名	距離	角度
B1	142932.179	42357.403	T3	45.340	262-13-47
			T4	57.805	216-14-24
B2	142949.075	42357.735	T3	45.873	283-34-24
			T4	45.043	228-42-10
B3	142949.412	42344.469	T3	58.913	280-51-47
			T4	55.523	238-02-24
B13	142946.580	42372.369	T3	31.078	285-26-03
			T4	37.512	210-47-54
R4	142954.580	42357.819	T3	47.388	290-04-52
			T4	41.548	234-20-21
R16	142973.525	42358.402	T3	56.298	308-43-13
			T4	33.591	260-57-42
S102	142974.068	42345.090	T3	67.489	301-59-43
			T4	46.726	264-11-07
B15	142973.352	42372.983	T3	45.706	320-03-29
			T4	19.375	253-39-47
R15	142973.701	42351.714	T3	61.759	304-57-50
			T4	40.187	262-42-28
R14	142987.398	42352.056	T3	70.263	314-19-06
			T4	40.444	282-16-17
R29	142992.901	42352.161	T3	74.141	317-25-09
			T4	41.860	289-40-57
R28	143001.388	42352.389	T3	80.453	321-37-56
			T4	45.229	299-57-27
R27	143006.961	42347.778	T3	87.685	321-31-49
			T4	52.069	302-44-17
B19	142980.637	42379.576	T3	48.054	331-44-32
			T4	12.139	278-41-39
B18	142980.918	42379.158	T3	48.500	331-27-52
			T4	12.596	279-40-13
R208	142980.812	42379.156	T3	48.408	331-24-09
			T4	12.581	279-11-34
R9	142963.103	42378.753	T3	34.212	316-26-42
			T4	20.270	219-14-31
B20	142962.727	42393.572	T3	25.940	340-16-29
			T4	16.198	172-55-19
B10	142948.578	42398.961	T3	10.806	341-51-06
			T4	31.113	166-16-09
R109	142949.091	42378.431	T3	26.215	294-17-07
			T4	32.488	203-51-58
1227	142935.189	42378.100	T3	24.427	262-39-42
			T4	45.647	197-10-14

測量年月日 令和7年5月21日

作 成 者	高松市松縄町1045番地5 土地家屋調査士 谷 澤 幸 則	申請 人	ヴァレリ株式会社	縮 尺	1/500
(令和 7 年 5 月 21 日作成)					

地番	912-1, 912-9~20	地積測量図
土地の所在	高松市国分寺町新名字中所	2/3

座標求積表

① 912-1					
測点	標識の種類	Xn	Yn	(Xn+1 - Xn-1)Yn	距離
GA328B	金属プレート	142999.070	42334.154	-531251.298546	2.79
GA327B	金属プレート	142996.272	42334.065	-242193.185865	2.92
B7		142993.349	42334.110	-142708.284810	18.05
R29	金属プレート	142992.901	42352.161	340469.022279	8.49
R28	金属プレート	143001.388	42352.389	595474.589340	7.23
R27	金属プレート	143006.961	42347.778	356314.204092	6.25
B16		143009.802	42342.209	97810.502790	0.90
C61		143009.271	42341.478	28368.790260	4.32
C62		143010.472	42337.328	70068.277840	2.84
C63		143010.926	42334.520	-69894.292520	2.10
GA329B	金属プレート	143008.821	42334.455	-501917.298480	9.75
				倍面積	541.026380
				面積	270.5131900
				地積	270.51 m ²
② 912-9					
測点	標識の種類	Xn	Yn	(Xn+1 - Xn-1)Yn	距離
R29	金属プレート	142992.901	42352.161	-371597.860614	11.95
B17		142992.614	42364.116	225885.466512	7.91
C58		142998.233	42358.536	740723.719032	16.11
C59		143010.101	42347.631	546919.654365	3.71
C60		143011.148	42344.063	-12660.874837	2.29
B16		143009.802	42342.209	-177286.829083	6.25
R27	金属プレート	143006.961	42347.778	-356314.204092	7.23
R28	金属プレート	143001.388	42352.389	-595474.589340	8.49
				倍面積	194.481943
				面積	97.2409715
				地積	97.24 m ²
③ 912-10					
測点	標識の種類	Xn	Yn	(Xn+1 - Xn-1)Yn	距離
GA325	金属プレート	142972.337	42334.412	-547045.271864	0.90
C64		142971.428	42334.424	73280.887944	10.98
S102	金属プレート	142974.068	42345.090	96250.389570	6.63
R15	金属プレート	142973.701	42351.714	564548.347620	13.70
R14	金属プレート	142987.398	42352.056	598646.311560	17.86
B6		142987.836	42334.197	-129034.632456	3.48
GA326B	金属プレート	142984.350	42334.252	-656138.571748	12.01
				倍面積	507.460626
				面積	253.7303130
				地積	253.73 m ²
④ 912-11					
測点	標識の種類	Xn	Yn	(Xn+1 - Xn-1)Yn	距離
R15	金属プレート	142973.701	42351.714	-587545.328322	6.69
R16	金属プレート	142973.525	42358.402	-14783.082298	14.58
B15	金属プレート	142973.352	42372.983	110042.636851	2.77
B14		142976.122	42373.047	270933.262518	4.00
B5		142979.746	42371.353	466974.681413	11.82
R13		142987.143	42362.133	324155.041716	10.08
R14	金属プレート	142987.398	42352.056	-569296.336752	13.70
				倍面積	480.875126
				面積	240.4375630
				地積	240.43 m ²

⑤ 912-12					
測点	標識の種類	Xn	Yn	(Xn+1 - Xn-1)Yn	距離
R4	金属プレート	142954.580	42357.819	-816108.098673	12.59
R110		142954.258	42370.406	74487.173748	3.01
R44		142956.338	42372.595	809062.328930	17.01
B15	金属プレート	142973.352	42372.983	728264.458821	14.58
R16	金属プレート	142973.525	42358.402	-795151.922344	18.95
				倍面積	553.940482
				面積	276.9702410
				地積	276.97 m ²
⑥ 912-13					
測点	標識の種類	Xn	Yn	(Xn+1 - Xn-1)Yn	距離
B4		142954.914	42344.608	-825211.720704	13.21
R4	金属プレート	142954.580	42357.819	788321.369409	18.95
R16	金属プレート	142973.525	42358.402	809935.004642	6.69
R15	金属プレート	142973.701	42351.714	22996.980702	6.63
S102	金属プレート	142974.068	42345.090	-795537.205830	19.16
				倍面積	504.428219
				面積	252.2141095
				地積	252.21 m ²
⑦ 912-14					
測点	標識の種類	Xn	Yn	(Xn+1 - Xn-1)Yn	距離
S53	金属プレート	142932.746	42372.025	-580878.090725	3.21
S1		142932.871	42375.235	6441.035720	0.72
S2		142932.898	42375.962	53986.975588	1.24
S3		142934.145	42375.951	97083.303741	2.38
I227	金属プレート	142935.189	42378.100	633383.082600	13.90
R109	金属プレート	142949.091	42378.431	1182951.522934	14.01
R9	金属プレート	142963.103	42378.753	1344296.423913	17.71
R208	金属プレート	142980.812	42379.156	754984.664140	0.10
B18		142980.918	42379.158	202190.962818	8.36
C56		142985.583	42372.219	481983.991125	10.27
C57		142992.293	42364.436	297864.349516	0.45
B17		142992.614	42364.116	25757.382528	11.95
R29	金属プレート	142992.901	42352.161	31128.838335	18.05
B7		142993.349	42334.110	-214422.267150	5.51
B6		142987.836	42334.197	-251930.806347	17.86
R14	金属プレート	142987.398	42352.056	-29349.974808	10.08
R13		142987.143	42362.133	-324155.041716	11.82
B5		142979.746	42371.353	-466974.681413	4.00
B14		142976.122	42373.047	-270933.262518	2.77
B15	金属プレート	142973.352	42372.983	-838307.095672	17.01
R44		142956.338	42372.595	-809062.328930	3.01
R110		142954.258	42370.406	-74487.173748	12.59
R4	金属プレート	142954.580	42357.819	27786.729264	13.21
B4		142954.914	42344.608	-218836.934144	5.50
B3		142949.412	42344.469	-247249.354491	13.27
B2	金属プレート	142949.075	42357.735	-27786.674160	12.55
I529		142948.756	42370.287	-105713.866065	3.01
B13		142946.580	42372.369	-678381.627690	13.83
				倍面積	1370.082645
				面積	685.0413225
				地積	685.04 m ²

作成者	高松市松縄町1045番地5 土地家屋調査士 谷澤幸則 (令和7年5月21日作成)	申請人	ヴァレリ株式会社	縮尺	1
-----	--	-----	----------	----	---

地番	912-1, 912-9~20	地積測量図
土地の所在	高松市国分寺町新名字中所	3/3

地番 ⑨ 912-15					
測点	標識の種類	Xn	Yn	(Xn+1 - Xn-1)Yn	距離
B1	金属プレート	142932.179	42357.403	733842.006975	16.89
B2	金属プレート	142949.075	42357.735	729950.847255	13.27
B3		142949.412	42344.469	-139397.991948	3.63
S101		142945.783	42344.378	-750130.656270	14.09
C10		142931.697	42343.918	-594212.201294	2.37
C9		142931.750	42346.291	20410.912262	11.12
				倍面積	462.916980
				面積	231.4584900
				地積	231.45 m ²
地番 ⑩ 912-16					
測点	標識の種類	Xn	Yn	(Xn+1 - Xn-1)Yn	距離
B1	金属プレート	142932.179	42357.403	-713637.525744	1.23
C8		142932.227	42358.635	24017.346045	13.40
S53	金属プレート	142932.746	42372.025	608165.674825	13.83
B13		142946.580	42372.369	678381.627690	3.01
1529		142948.756	42370.287	105713.866065	12.55
B2	金属プレート	142949.075	42357.735	-702164.173095	16.89
				倍面積	476.815786
				面積	238.4078930
				地積	238.40 m ²
地番 ⑪ 912-17					
測点	標識の種類	Xn	Yn	(Xn+1 - Xn-1)Yn	距離
S5		142937.381	42393.632	112470.305696	6.19
C34		142938.629	42399.701	67839.521600	1.74
C33		142938.981	42401.412	114611.016636	2.38
C32	金属プレート	142941.332	42401.012	406922.512164	7.53
B10	金属プレート	142948.578	42398.961	328973.538399	20.53
R109	金属プレート	142949.091	42378.431	-567404.812659	13.90
1227	金属プレート	142935.189	42378.100	-555788.781500	1.80
S4		142935.976	42379.721	92896.348432	13.98
				倍面積	519.648768
				面積	259.8243840
				地積	259.82 m ²
地番 ⑫ 912-18					
測点	標識の種類	Xn	Yn	(Xn+1 - Xn-1)Yn	距離
B10	金属プレート	142948.578	42398.961	327362.377881	8.55
C83	金属プレート	142956.812	42396.630	505198.243080	4.17
S9		142960.494	42394.659	250764.407985	2.48
B20		142962.727	42393.572	110604.829348	14.82
R9	金属プレート	142963.103	42378.753	-577876.675908	14.01
R109	金属プレート	142949.091	42378.431	-615546.710275	20.53
				倍面積	506.472111
				面積	253.2360555
				地積	253.23 m ²


地番 ⑬ 912-19					
測点	標識の種類	Xn	Yn	(Xn+1 - Xn-1)Yn	距離
B18		142980.918	42379.158	7416.352650	0.10
R208	金属プレート	142980.812	42379.156	-11908.542836	0.45
B19		142980.637	42379.576	4492.235056	0.50
				倍面積	0.044870
				面積	0.0224350
				地積	0.02 m ²
地番 ⑭ 912-20					
測点	標識の種類	Xn	Yn	(Xn+1 - Xn-1)Yn	距離
R9	金属プレート	142963.103	42378.753	-766419.748005	14.82
B20		142962.727	42393.572	519533.224860	14.04
S10		142975.358	42387.428	759158.835480	9.46
B19		142980.637	42379.576	231138.207504	0.45
R208	金属プレート	142980.812	42379.156	-743076.121304	17.71
				倍面積	334.398535
				面積	167.1992675
				地積	167.19 m ²

作成者	高松市松縄町1045番地5 土地家屋調査士 谷澤幸則 (令和7年5月21日作成)	申請人	ヴァレリ株式会社	縮尺	1
-----	--	-----	----------	----	---

地番	912-3, 912-4~8	地積測量図
土地の所在	高松市国分寺町新名字中所	1/2

引照点表 (任意座標)

基準点名		X座標	Y座標	標 識	
T3		142938. 309	42402. 327	金屬板	
T4		142978. 802	42391. 576	金屬板	
測点名	X座標	Y座標	基準点名	距離	角度
GD5	143010. 263	42341. 305	T3	94. 345	319-41-59
			T4	59. 304	302-02-22
B16	143009. 802	42342. 209	T3	93. 409	319-56-23
			T4	58. 293	302-07-36
C63	143010. 926	42334. 520	T3	99. 352	316-57-43
			T4	65. 477	299-22-50
B17	142992. 614	42364. 116	T3	66. 401	324-52-06
			T4	30. 737	296-42-06
B11	142992. 581	42365. 488	T3	65. 593	325-49-55
			T4	29. 503	297-50-31
B12	142981. 994	42379. 180	T3	49. 438	332-04-57
			T4	12. 800	284-26-24
B18	142980. 918	42379. 158	T3	48. 500	331-27-52
			T4	12. 596	279-40-13
B19	142980. 637	42379. 576	T3	48. 054	331-44-32
			T4	12. 139	278-41-39
B21	142978. 846	42383. 862	T3	44. 544	335-30-37
			T4	7. 714	270-19-37
B20	142962. 727	42393. 572	T3	25. 940	340-16-29
			T4	16. 198	172-55-19
B9	142962. 691	42394. 965	T3	25. 469	343-11-55
			T4	16. 463	168-07-15
C83	142956. 812	42396. 630	T3	19. 360	342-53-12
			T4	22. 563	167-03-23

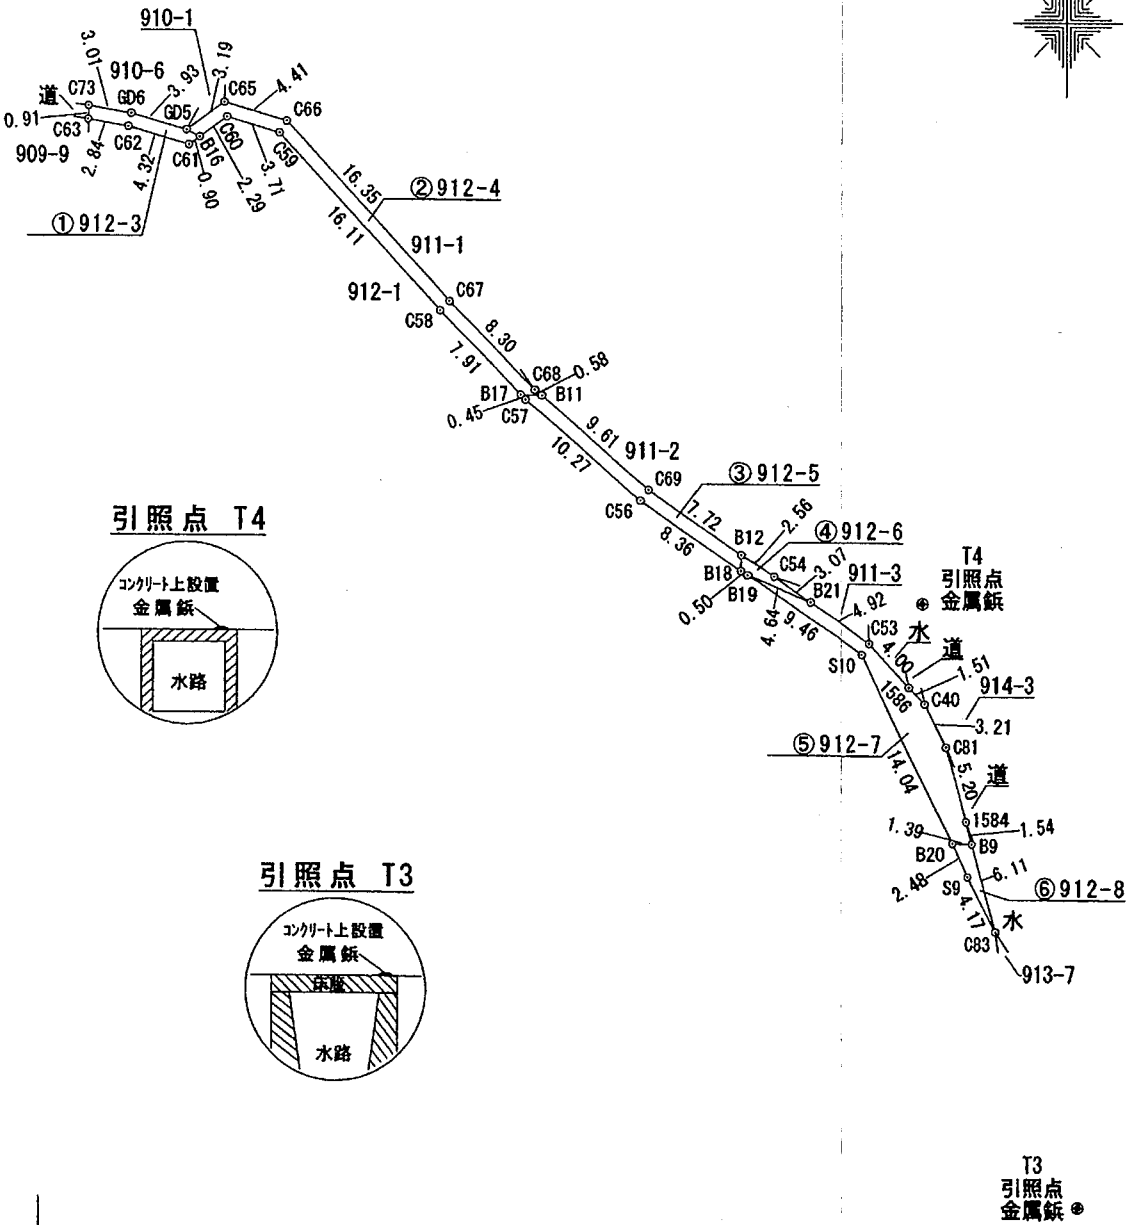

測量年月日 令和7年5月21日

作成者	高松市松縄町1045番地5 土地家屋調査士 谷澤幸則 (令和7年5月21日作成)	申請人	ヴァレリ株式会社	縮尺	1/500
-----	--	-----	----------	----	-------

地 番	912-3, 912-4~8	地 積 測 量 図
土地の所在	高松市国分寺町新名字中所	2/2

座 標 求 積 表

地 番	①912-3				
測 点	標識の種類	Xn	Yn	(Xn+1 - Xn-1)Yn	距 離
C63		143010.926	42334.520	-57828.954320	2.84
C62		143010.472	42337.328	-70068.277840	4.32
C61		143009.271	42341.478	-28368.790260	0.90
B16		143009.802	42342.209	42003.471328	1.01
GD5	金属プレート	143010.263	42341.305	65840.729275	3.93
GD6	金属プレート	143011.357	42337.527	66681.605025	3.01
C73	金属プレート	143011.838	42334.548	-18246.190188	0.91
			倍 面 積	13.593020	
			面 積	6.7965100	
			地 積	6.79	m ²
地 番	②912-4				
測 点	標識の種類	Xn	Yn	(Xn+1 - Xn-1)Yn	距 離
C58		142998.233	42358.536	-740723.719032	7.91
B17		142992.614	42364.116	-239441.983632	1.37
B11	金属プレート	142992.581	42365.488	14827.920800	0.58
C68	金属板	142992.964	42365.045	265925.387465	8.30
C67		142998.858	42359.191	759712.090585	16.35
C66		143010.899	42348.127	562510.170941	4.41
C65		143012.141	42343.892	-26930.715312	3.19
GD5	金属プレート	143010.263	42341.305	-99036.312395	1.01
B16		143009.802	42342.209	37472.854965	2.29
C60		143011.148	42344.063	12660.874837	3.71
C59		143010.101	42347.631	-546919.654365	16.11
			倍 面 積	56.914857	
			面 積	28.4574285	
			地 積	28.45	m ²
地 番	③912-5				
測 点	標識の種類	Xn	Yn	(Xn+1 - Xn-1)Yn	距 離
C56		142985.583	42372.219	-481983.991125	8.36
B18		142980.918	42379.158	-152098.798062	1.07
B12	金属プレート	142981.994	42379.180	228296.642660	7.72
C69		142986.305	42372.768	448600.494816	9.61
B11	金属プレート	142992.581	42365.488	267283.863792	1.37
B17		142992.614	42364.116	-12200.865408	0.45
C57		142992.293	42364.436	-297864.349516	10.27
			倍 面 積	32.997157	
			面 積	16.4985785	
			地 積	16.49	m ²

地 番	④ 912-6				
測 点	標識の種類	Xn	Yn	(Xn+1 - Xn-1) Yn	距 離
B21		142978. 846	42383. 862	-3094. 021926	3. 07
C54	金属板	142980. 564	42381. 307	133416. 354436	2. 56
B12	金属プレート	142981. 994	42379. 180	15002. 229720	1. 07
B18		142980. 918	42379. 158	-57508. 517406	0. 50
B19		142980. 637	42379. 576	-87810. 481472	4. 64
			倍 面 積	5. 563352	
			面 積	2. 7816760	
			地 積	2. 78 m ²	
地 番	⑤ 912-7				
測 点	標識の種類	Xn	Yn	(Xn+1 - Xn-1) Yn	距 離
S10		142975. 358	42387. 428	-759158. 835480	14. 04
B20		142962. 727	42393. 572	-536999. 376524	1. 39
B9	金属プレート	142962. 691	42394. 965	61472. 699250	1. 54
1584		142964. 177	42394. 544	275522. 141456	5. 20
C81		142969. 190	42393. 125	335202. 439375	3. 21
C40		142972. 084	42391. 729	169439. 740813	1. 51
1586		142973. 187	42390. 690	170198. 620350	4. 00
C53		142976. 099	42387. 947	239873. 392073	4. 92
B21		142978. 846	42383. 862	192337. 965756	4. 64
B19		142980. 637	42379. 576	-147819. 961088	9. 46
			倍 面 積	68. 825981	
			面 積	34. 4129905	
			地 積	34. 41 m ²	
地 番	⑥ 912-8				
測 点	標識の種類	Xn	Yn	(Xn+1 - Xn-1) Yn	距 離
S9		142960. 494	42394. 659	-250764. 407985	4. 17
C83	金属プレート	142956. 812	42396. 630	93145. 396110	6. 11
B9	金属プレート	142962. 691	42394. 965	250766. 217975	1. 39
B20		142962. 727	42393. 572	-93138. 677684	2. 48
			倍 面 積	8. 528416	
			面 積	4. 2642080	
			地 積	4. 26 m ²	

作成者	高松市松縄町1045番地5 土地家屋調査士 谷澤幸則	申請人	ヴァレリ株式会社	縮尺	1
				(令和7年5月21日作成)	