丈量図　S=1/200

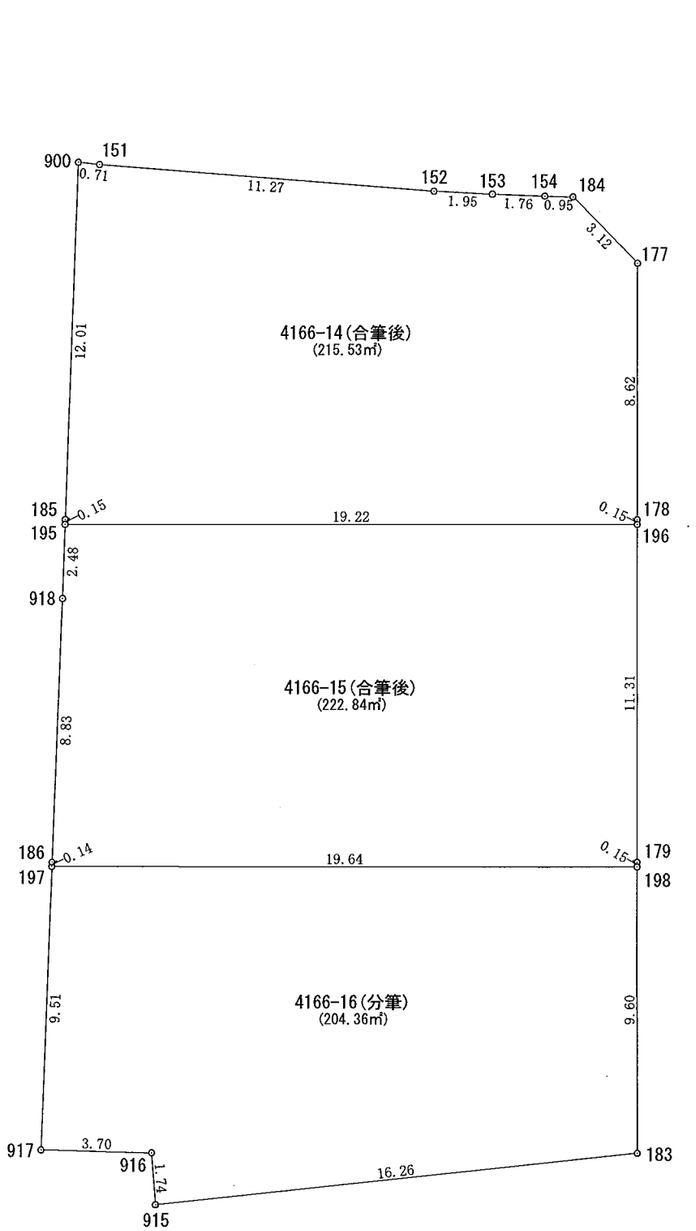

求積表

地　番	4166-14(合筆後)			
NO	Xn	Yn	Yn+1-Yn-1	Xn・(Yn+1-Yn-1)
185	146004.484	53299.803	6.250	912528.025000
900	146014.799	53305.971	6.751	985745.908049
151	146014.391	53306.554	9.988	1458391.737308
152	146008.164	53315.959	11.066	1615726.342824
153	146007.134	53317.620	3.176	463718.657584
154	146006.219	53319.135	2.341	341800.558679
184	146005.736	53319.961	1.653	241347.481608
177	146002.727	53320.788	-3.344	-488233.119088
178	145995.180	53316.617	-4.246	-619895.534280
196	145995.042	53316.542	-16.896	-2466732.229632
195	146004.347	53299.721	-16.739	-2443966.764433
			合　計	431.063619
			合　計　面　積	215.5318095
			地　積	215.53　㎡

地　番	4166-15(合筆後)			
NO	Xn	Yn	Yn+1-Yn-1	Xn・(Yn+1-Yn-1)
196	145995.042	53316.542	11.350	1657043.726700
179	145985.132	53311.071	-5.545	-809487.556940
198	145984.997	53310.997	-17.261	-2519847.033217
197	145994.518	53293.810	-17.112	-2498258.192016
186	145994.642	53293.885	4.634	676539.171028
918	146002.210	53298.444	5.836	852068.897560
195	146004.347	53299.721	18.098	2642386.672006
			合　計	445.685121
			合　計　面　積	222.8425605
			地　積	222.84　㎡

地　番	4166-16(分筆)			
NO	Xn	Yn	Yn+1-Yn-1	Xn・(Yn+1-Yn-1)
198	145984.997	53310.997	12.545	1831381.787365
183	145976.591	53306.355	-19.628	-2865228.528148
915	145982.909	53291.369	-14.257	-2081278.333613
916	145984.496	53292.098	-2.468	-360289.736128
917	145986.368	53288.901	1.712	249928.662016
197	145994.518	53293.810	22.096	3225894.869728
			合　計	408.721220
			合　計　面　積	204.3606100
			地　積	204.36　㎡

所　在	高松市木太町字上川東
図面名	丈量図
縮尺	1/200
作成年月日	令和8年3月3日
作成者	高松市三谷町1891番地4 土地家屋調査士 多田　幸広