土地利用計画平面図　S=1:250

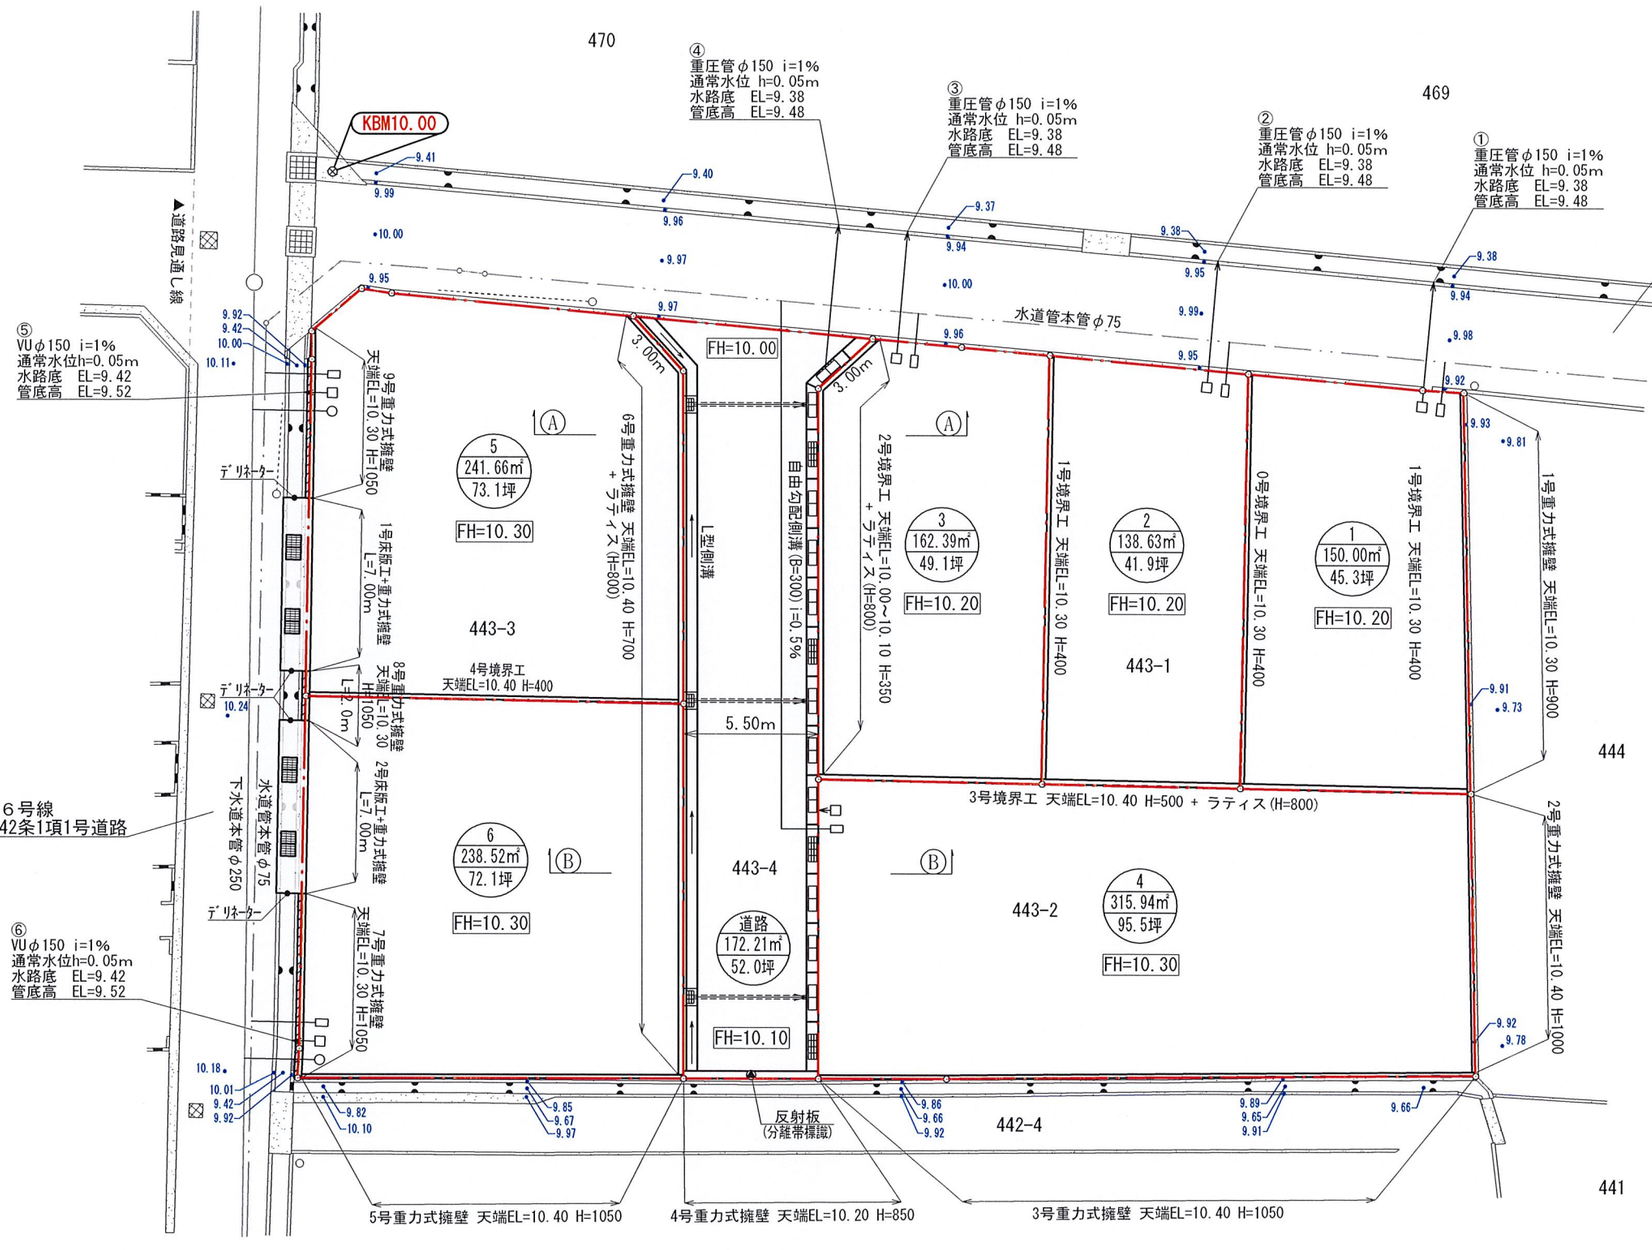

諸費用

1～4号地	
水路清掃管理料	30,000円
5・6号地	
水路清掃管理料	30,000円
床版設置等費用	35,000円
下水受益者負担金	150円／㎡

※予定建築物の用途は一戸建ての住宅とする。
※家庭用汚水は1～3号地については、合併浄化槽を経由し宅内桝を経て放流。
　4、5号地については、南側下水道本管に接続。
※管の土被り：20㎝以上確保。
※街渠桝：泥だめ15㎝以上。
※管が交差する場合はクリアランスを10㎝以上確保すること。
※街渠桝から本管への接続又は水路に放流する場合はVUφ150とし勾配は1.0%以上とする。
※宅内の水が道路に流出しないように勾配は宅内桝に向けて整地する。
※自由勾配側溝のグレーチングは、（全長/10）箇所以上設置する。
※給水管と構造物との離隔は0.30m以上確保する。
※宅内最終桝はφ350、管径はφ150とし勾配は1.0%以上とする。

凡例

- ：自由勾配側溝（B=300）
- □：宅内雨水桝（泥溜め施工15cm）
- ○：宅内汚水桝（インバート施工）
- ：メーターボックス
- 数字：申請地計画高　　：バルブ
- ：コンクリート全巻管（土被り60㎝未満且つ車輌通行箇所）
- ：街渠桝（T-14）　　：分離帯標識
- ：間詰コンクリート　　：デリネーター
- ：グレーチング

所　在	高松市元山町字東末宗
図面名	土地利用計画平面図
作成年月日	令和６年１１月２０日
作成者	高松市国分寺町福家甲3851番地4 土地家屋調査士　髙橋　佑輝